


As tampas deverão respeitar as especificações definidas na NP EN 124, nomeadamente as classes de resistência, em função do local de instalação.

Ventilador em plástico

Dois tubos em ferro galvanizado com pintura epoxy cor azul 1 1/2"

Remate em argamassa de betão ou com pavimento

TAMPA E ARO DE ACORDO COM ESPTRA004

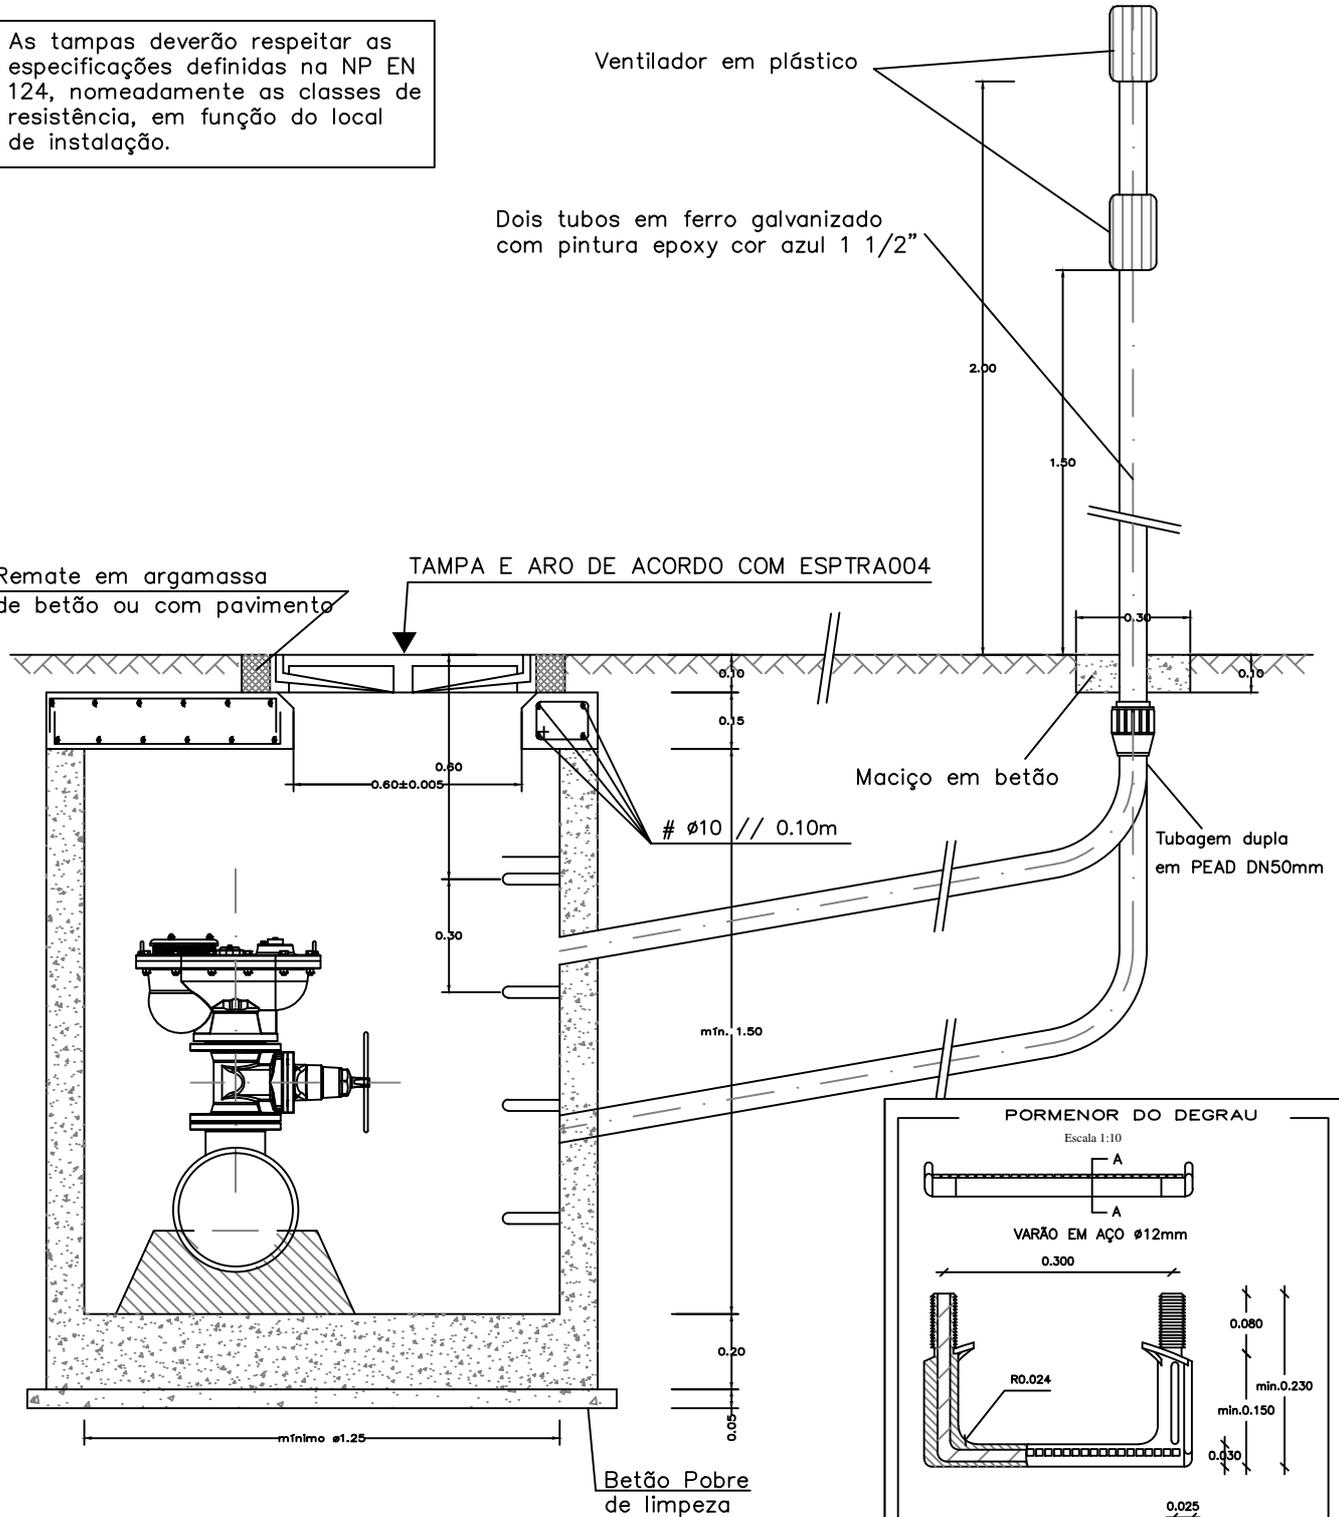

Maciço em betão

Tubagem dupla em PEAD DN50mm

Ø10 // 0.10m

mín. 1.50

0.20

0.05

Betão Pobre de limpeza

ESPECIFICAÇÃO DO BETÃO


Elemento Estrutural	Designação do betão	Dosagem de cimento min.	Relação A/C máx.
Betão de limpeza	NP EN 206: C16/20-X0(Pt)-C10,40-D...14-S4	240 kg/m ³	0.65

NP EN 206: C25/30-XC3(Pt)-C10,40-D...16/D...32-S3

Norma aplicada — Classe de abaixamento — Maior dimensão do agregado
 Classe de resistência mínima — Menor dimensão do agregado
 Classe de exposição e código do país — Classe de teor de cloretos


PORMENOR DO DEGRAU

Escala 1:10

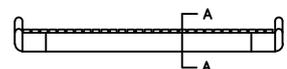

VARÃO EM AÇO Ø12mm

0.300

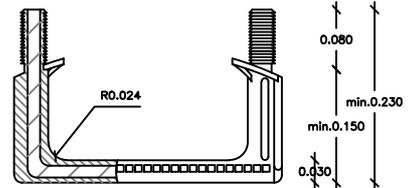

REVESTIMENTO EM POLIPROPILENO

VARÃO DE AÇO Ø12mm SECCÃO A-A

min.0.230

REPRODUÇÃO TOTAL OU PARCIAL RESERVADA À ENTIDADE PROMOTORA, PARA OS FINS E NOS TERMOS CONTRATUAIS. ESTE DESENHO NÃO PODE SER REPRODUZIDO, DIVULGADO OU COPIADO NO TODO OU EM PARTE SEM A AUTORIZAÇÃO DOS SEUS AUTORES. RESERVADOS TODOS OS DIREITOS PELA LEGISLAÇÃO EM VIGOR.

Projeto:	-
Desenho:	Maria José Falcão
Verificação:	Mário Almeida
Data:	Junho / 2022
Ficheiro:	-

Designação:	CAIXA PARA VENTOSA DE EFEITO TRIPLO
Tipo de Desenho:	Acessórios Água

Escala:	1/10 1/20
Desenho nº:	9138
	Substitui
	-
Folha:	1/1

Águas de Coimbra

Rua da Alegria, 111
 3000-018 Coimbra
 Tel. 239 096 000 - Fax 239 096 098
 mail: geral@aguasdecoimbra.pt