



SARJETA DE DUPLA ENTRADA
COM RETENÇÃO DE AREIAS

CORTE A-B

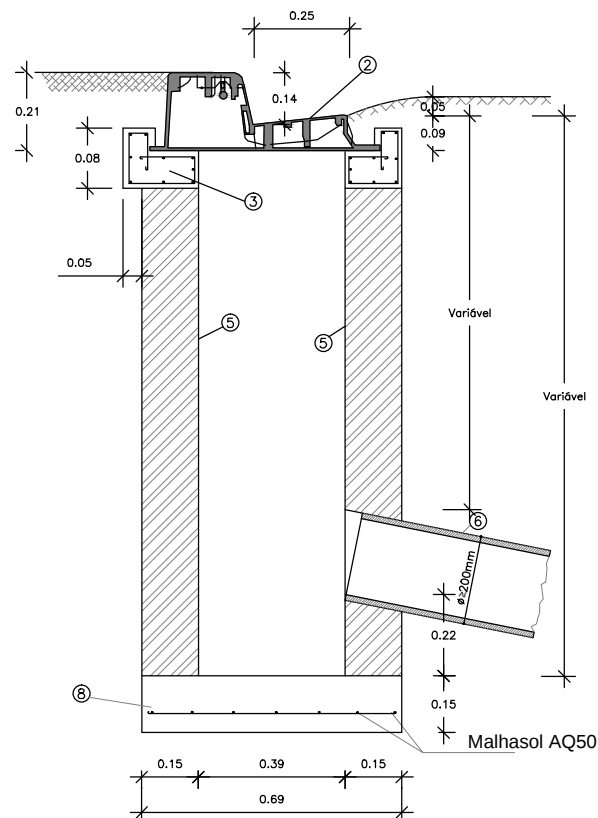


SARJETA DE DUPLA ENTRADA
SEM RETENÇÃO DE AREIAS

CORTE A-B

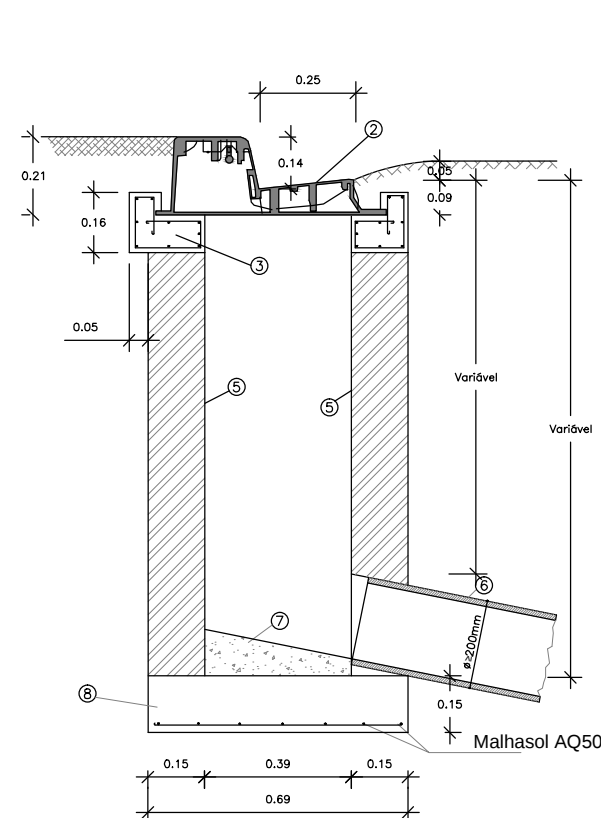


SARJETA DE DUPLA ENTRADA
COM SAÍDA SIFONADA


CORTE A-B

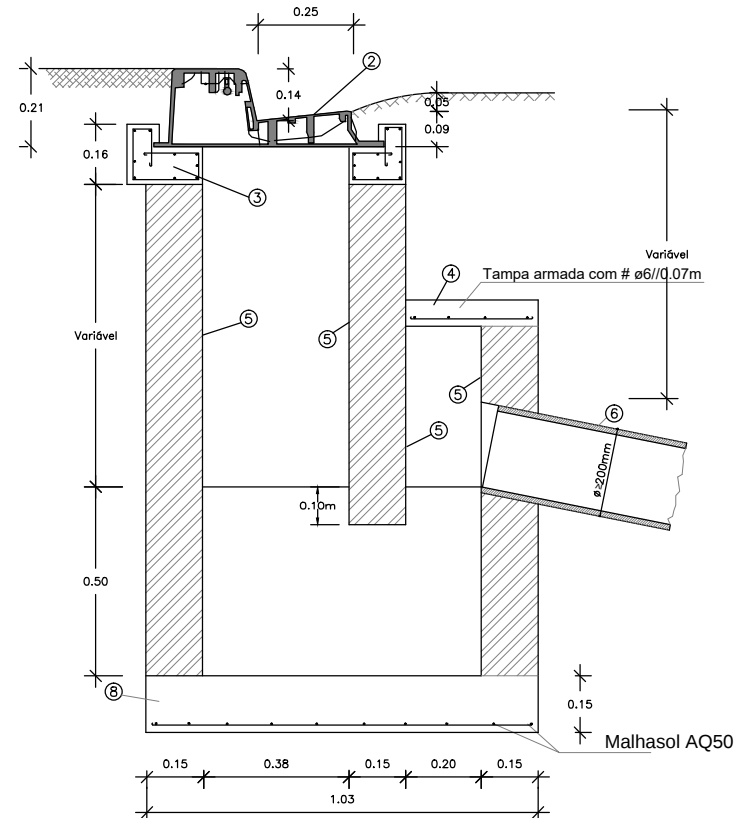


CORPO DE BETÃO MOLDADO NO LOCAL
OU EM ELEMENTOS PREFABRICADOS DE BETÃO

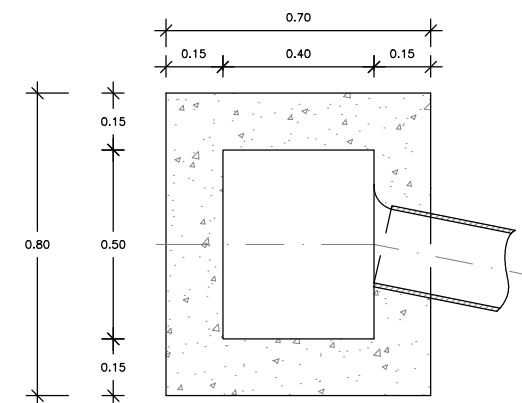

Pormenor da VIGOTA
Escala 1:10

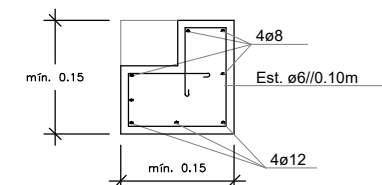

GRELHA COM DUPLA ENTRADA (VERTICAL E HORIZONTAL)
Classe de resistência mínima – C250 (NP EN 124)

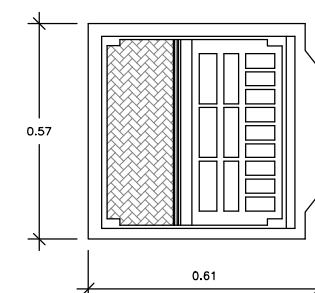

LEGENDA

- 1 LANCIL
2 GRELHA DE DUPLA ENTRADA
3 VIGOTA
4 TAMPA DO SIFÃO
5 REBOCO AO TRAÇO 1:3
6 LIGAÇÃO DE COLETOR
7 ENCHIMENTO DE BETÃO C16/20
8 SOLEIRA DE BETÃO C20/25

MATERIAIS ESTRUTURAIS

Elementos em Betão Armado	
Betão	Redes eletrossoldadas
<i>ver "Especificação do betão"</i>	<i>A500 ER</i>

ESPECIFICAÇÃO DO BETÃO

Elemento Estrutural	Designação do betão	Dosagem de cimento min.	Relação A/C máx.	Recobrimento nominal min.
Betão de limpeza	NP EN 206: C16/20-X0(Pl)-C10-40-D _{ar} -6/D _{max} 14-S4	240 kg/m ³	0.65	---
Fundações	NP EN 206: C30/37-XC4(Pl)-C10-40-D _{ar} -6/D _{max} 14-S4	300 kg/m ³	0.55	50mm
Restantes elementos	NP EN 206: C30/37-XC4(Pl)-C10-40-D _{ar} -6/D _{max} 14-S4	300 kg/m ³	0.55	40mm

NP EN 206: C25/30-XC3(Pt)-C10-40-D₁₆/D₃₂-S3

Norma aplicada ————
Classe de resistência mínima ————
Classe de exposição e código do país ————

—————
—————
—————

● Classe de abaixamento
● Maior dimensão do agregado
● Menor dimensão do agregado
● Classe de teor de cloretos

Projeto:

Desenho:

Rui Caetano

Verificação:

Mário Almeida

Data:	

Junho / 2022

Ficheiro:

Designação:

SARJETA DE DUPLA ENTRADA

Tipo de Desenho:

Acessórios Drenagem

Escala:

1/20

Desenho n°:

9176

Substitui

Folha:

1/1



Rua da Alegria, 111
3000-018 Coimbra
Tel. 239 096 000 - Fax 239 096 098
mail: geral@aguasdecoimbra.pt